





1:4,000

4

6

5

8

9

1

22

14

15

16

23

FOGLIO 22

2

13

3

FOGLIO 30

36

4

18

103

21

7

9

18

20

12

13

16

17

15

107

19

101

88

8

10

11

14

15

109

105

108

22

23

134

102

26

27

112

118

45

47

48

106

108

28

110

29

118

FOGLIO 28

53

54

55

30

31

46

49

56

59

60

61

90

91

92

32

33

35

80

63

93

63

63

95

96

64


65

82

83

84

5

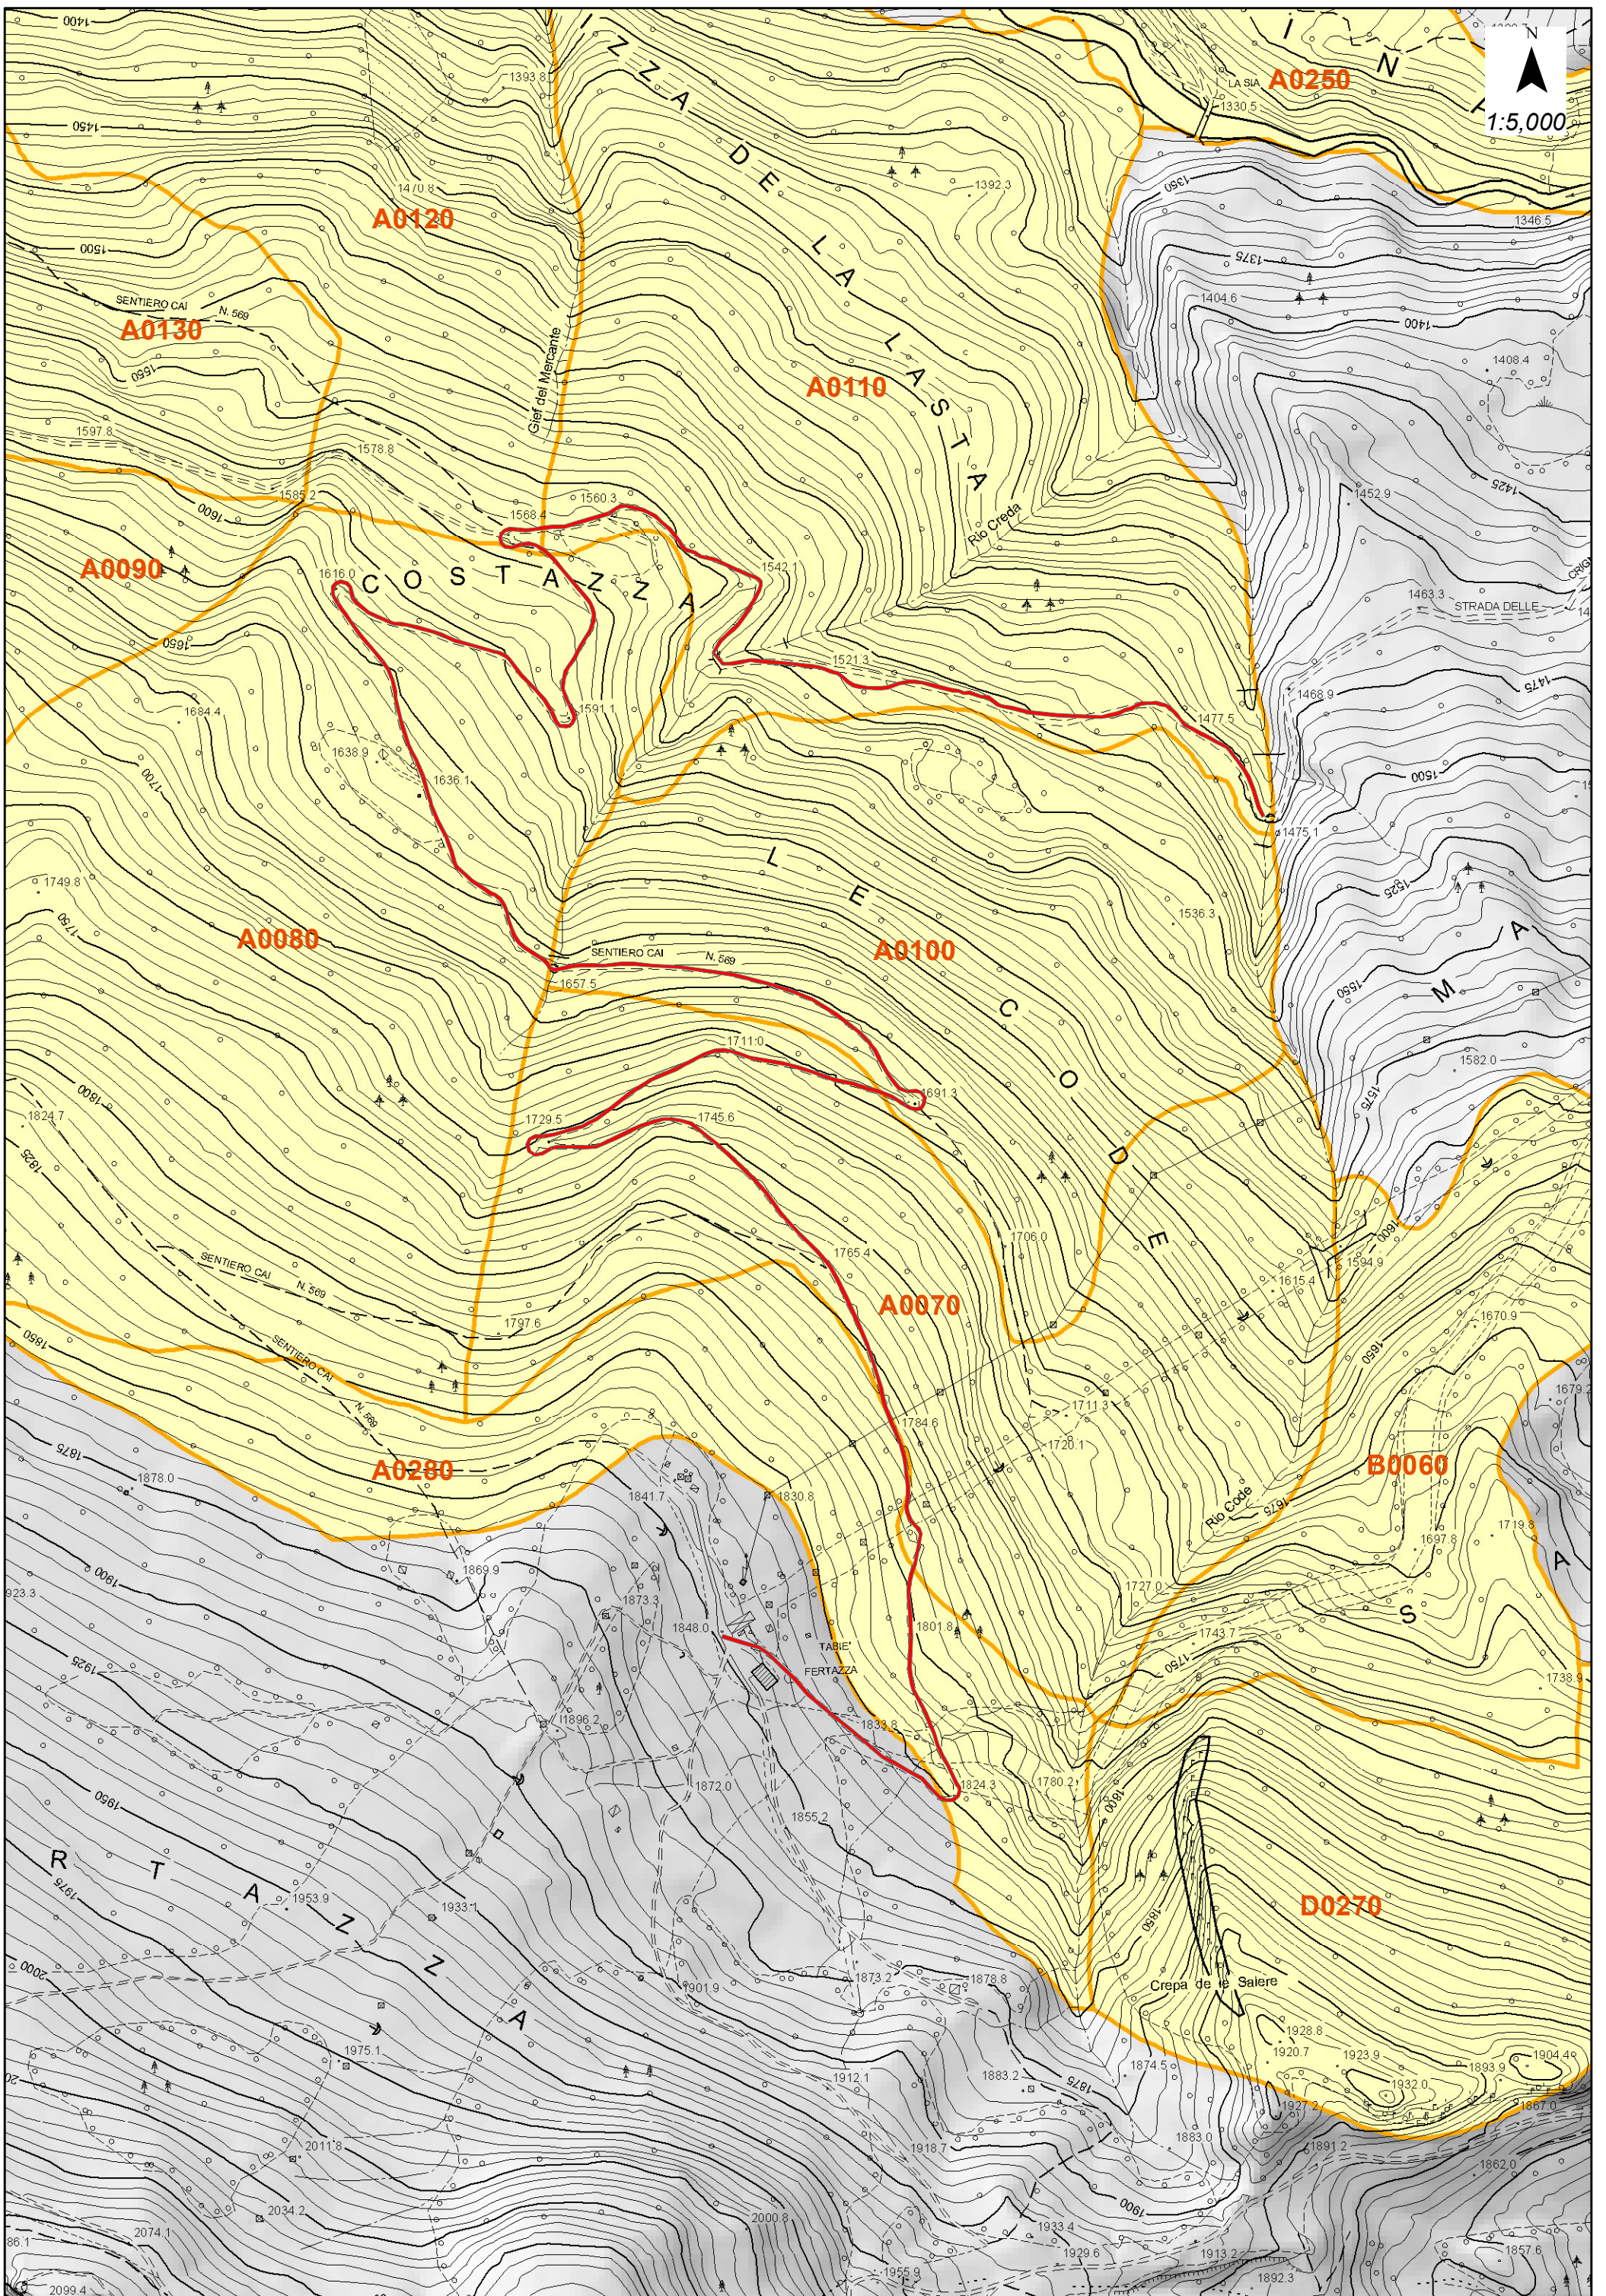

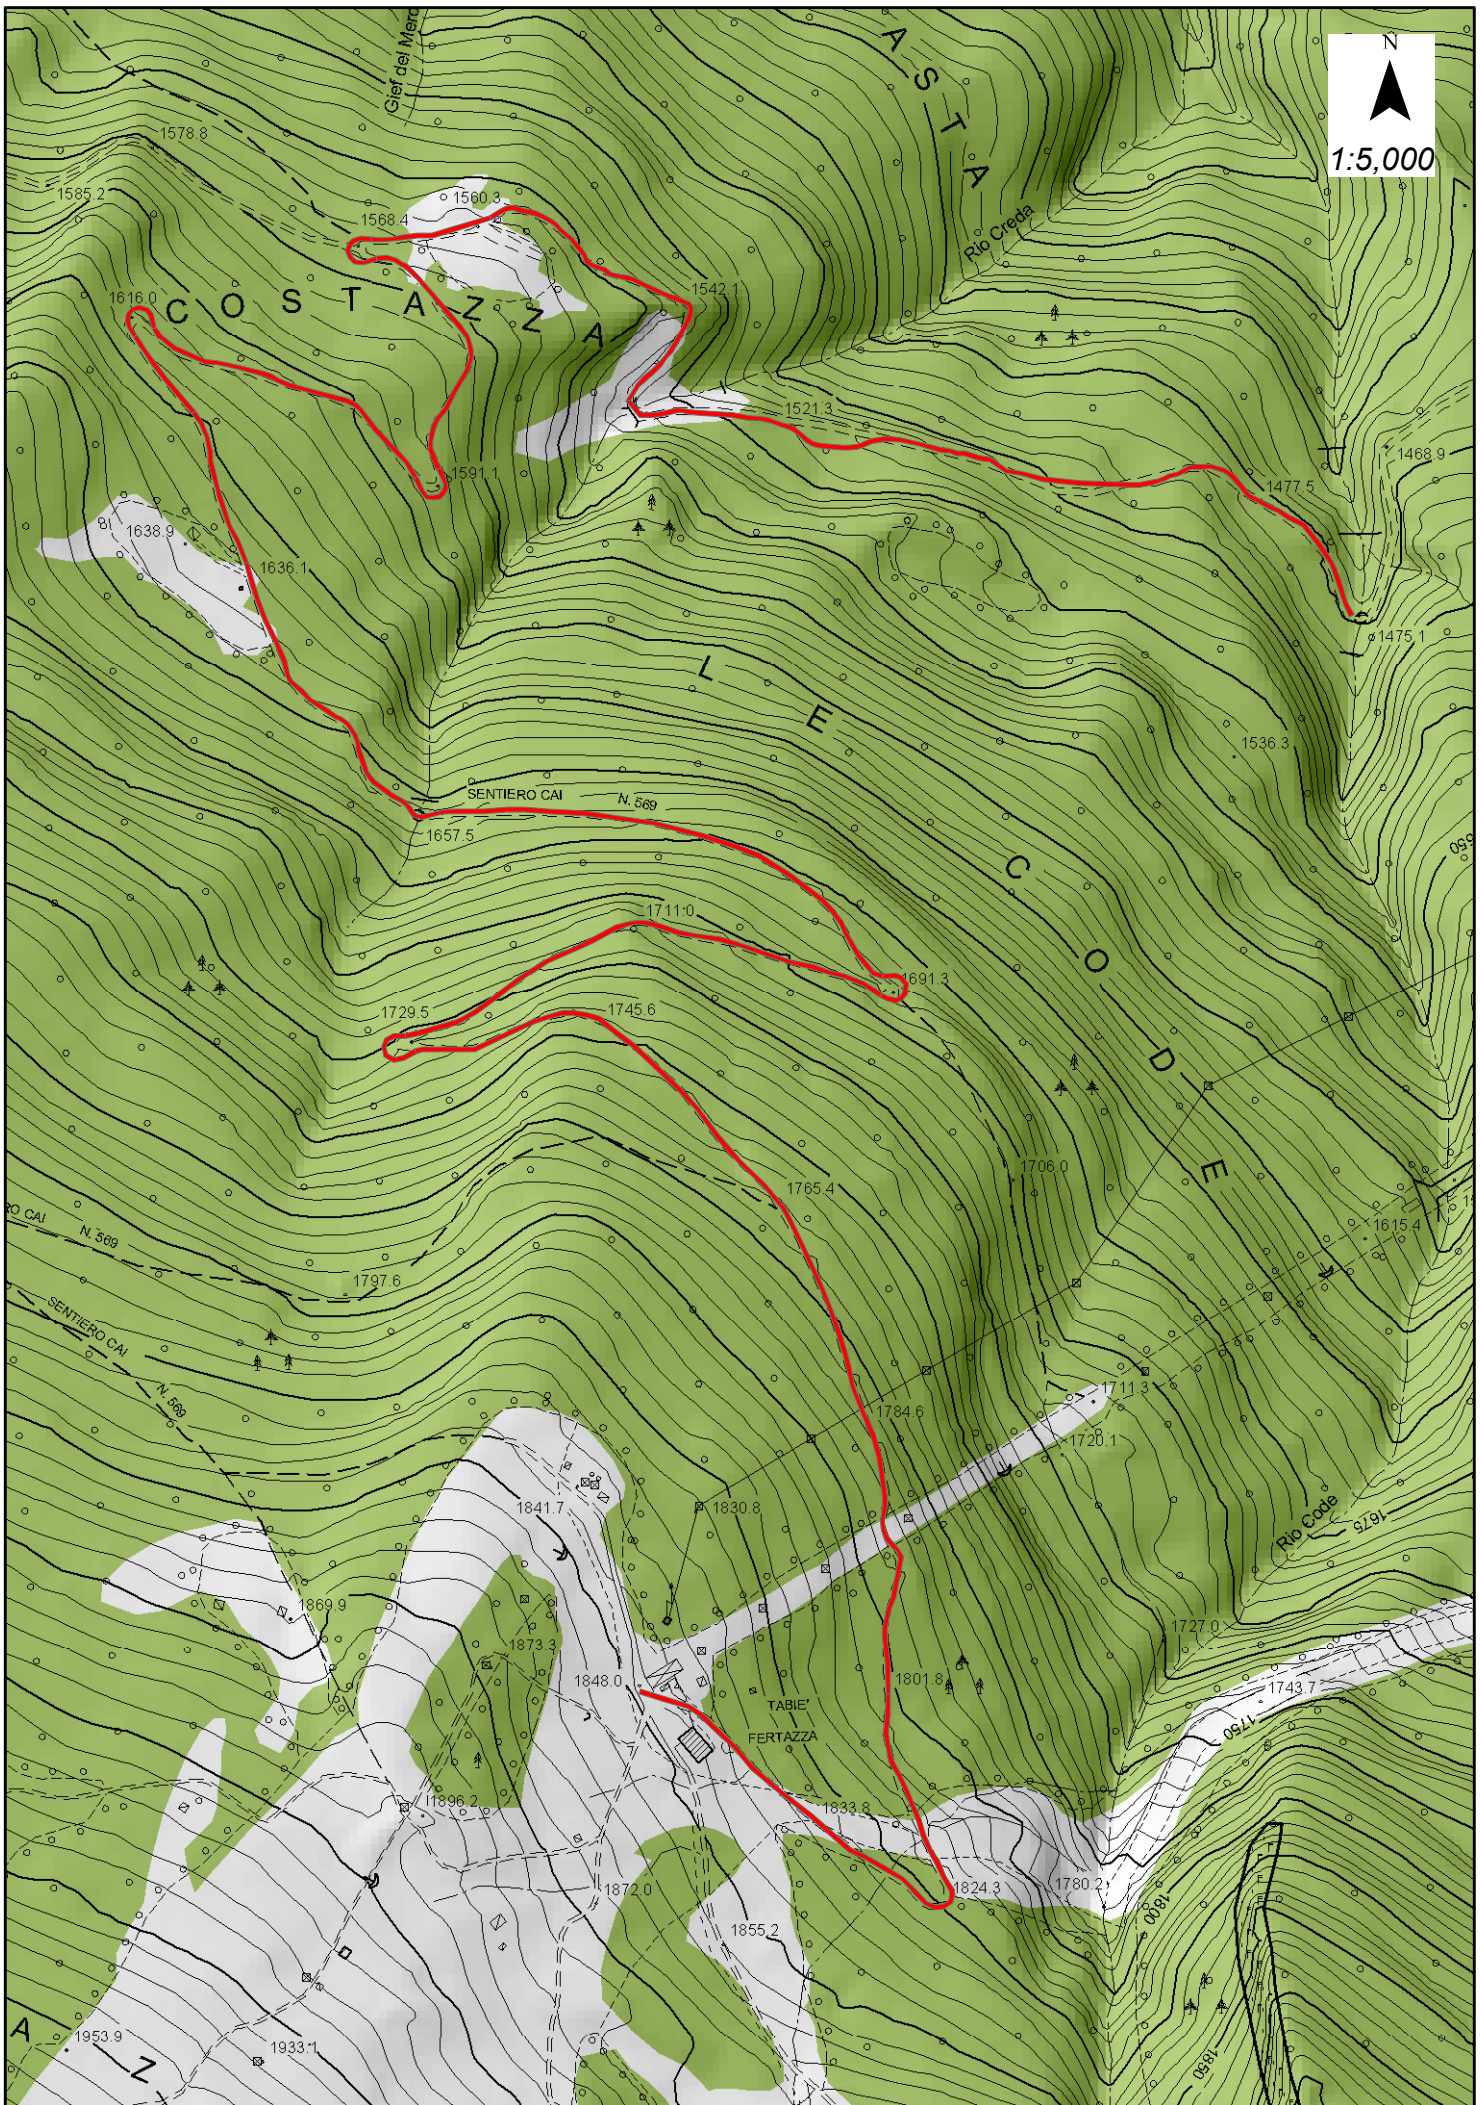


TAVOLA 1

- Nessun intervento
 - Stabilizzazione del fondo a calce
 - FOSSO DRENANTE
 - SCOGLIERA
 - TERRA RINFORZATA
 - GUADO
- N
▲
1:1,000





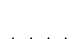




TAVOLA 2

-  Nessun intervento
 -  Stabilizzazione del fondo a calce
 -  FOSSO DRENANTE
 -  SCOGLIERA
 -  TERRA RINFORZATA
 -  GUADO
- N
1:1,000

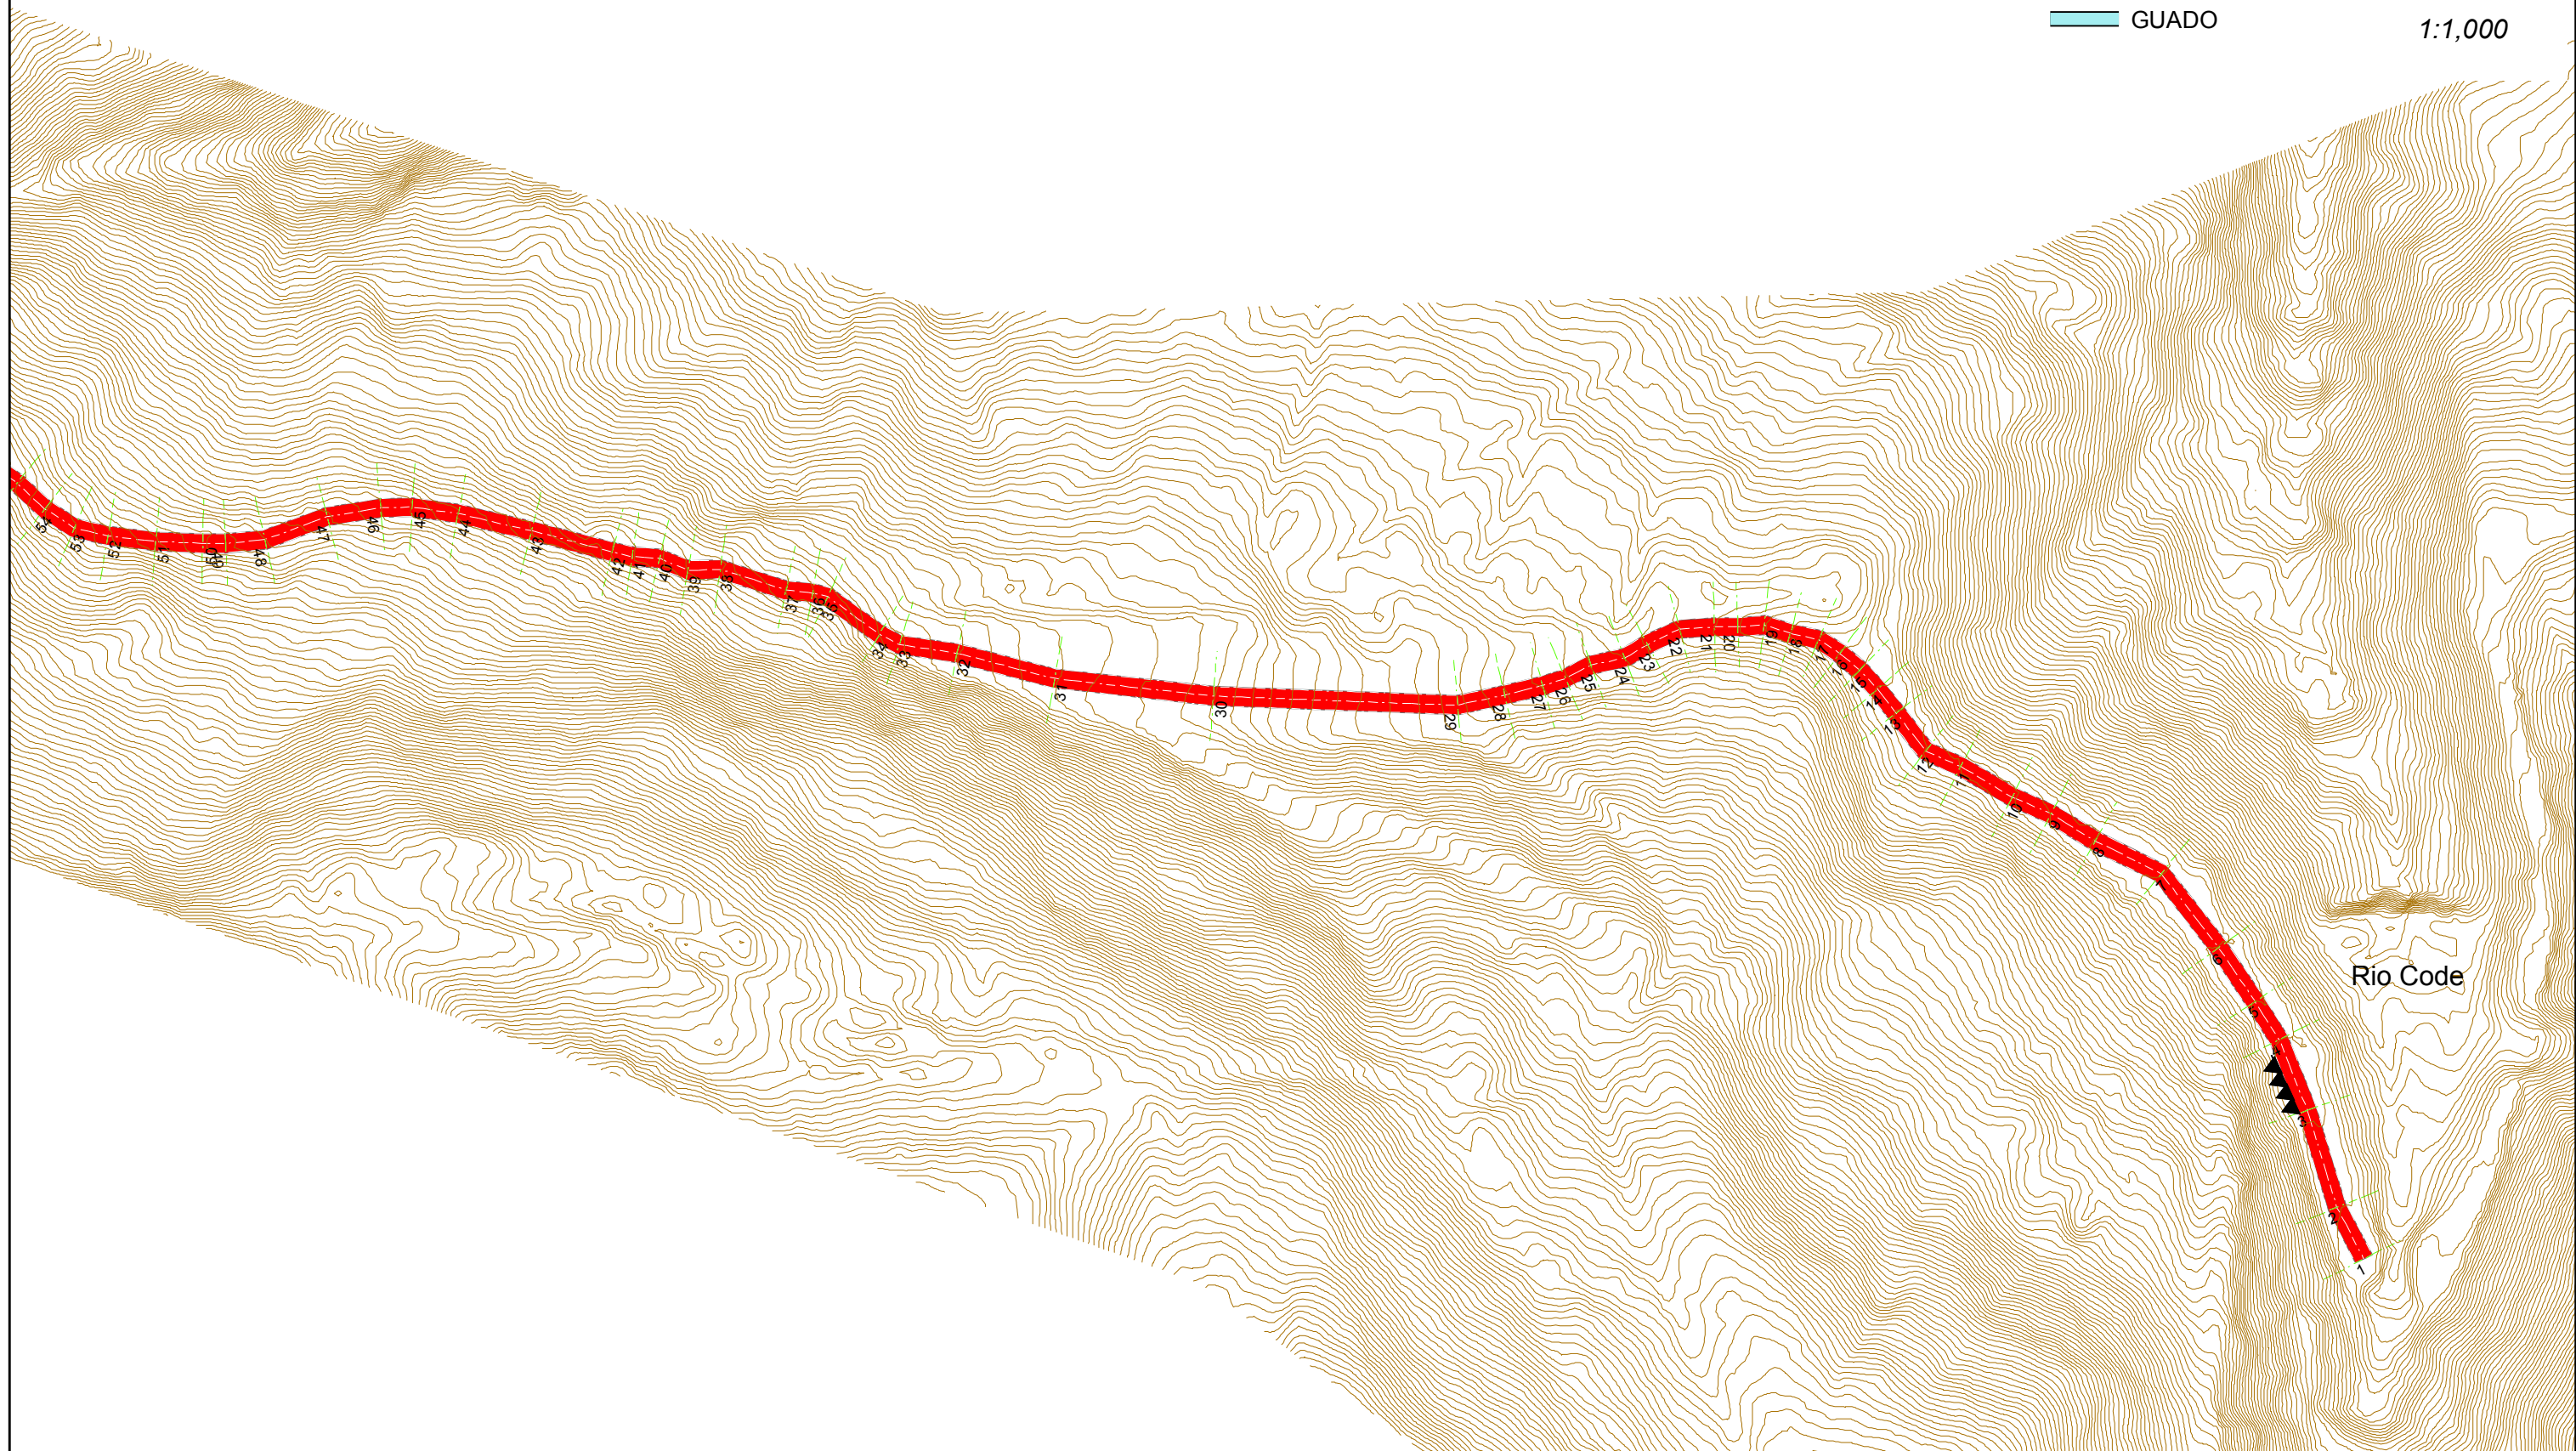Tornate 1

Rio Greda

Tornate 2


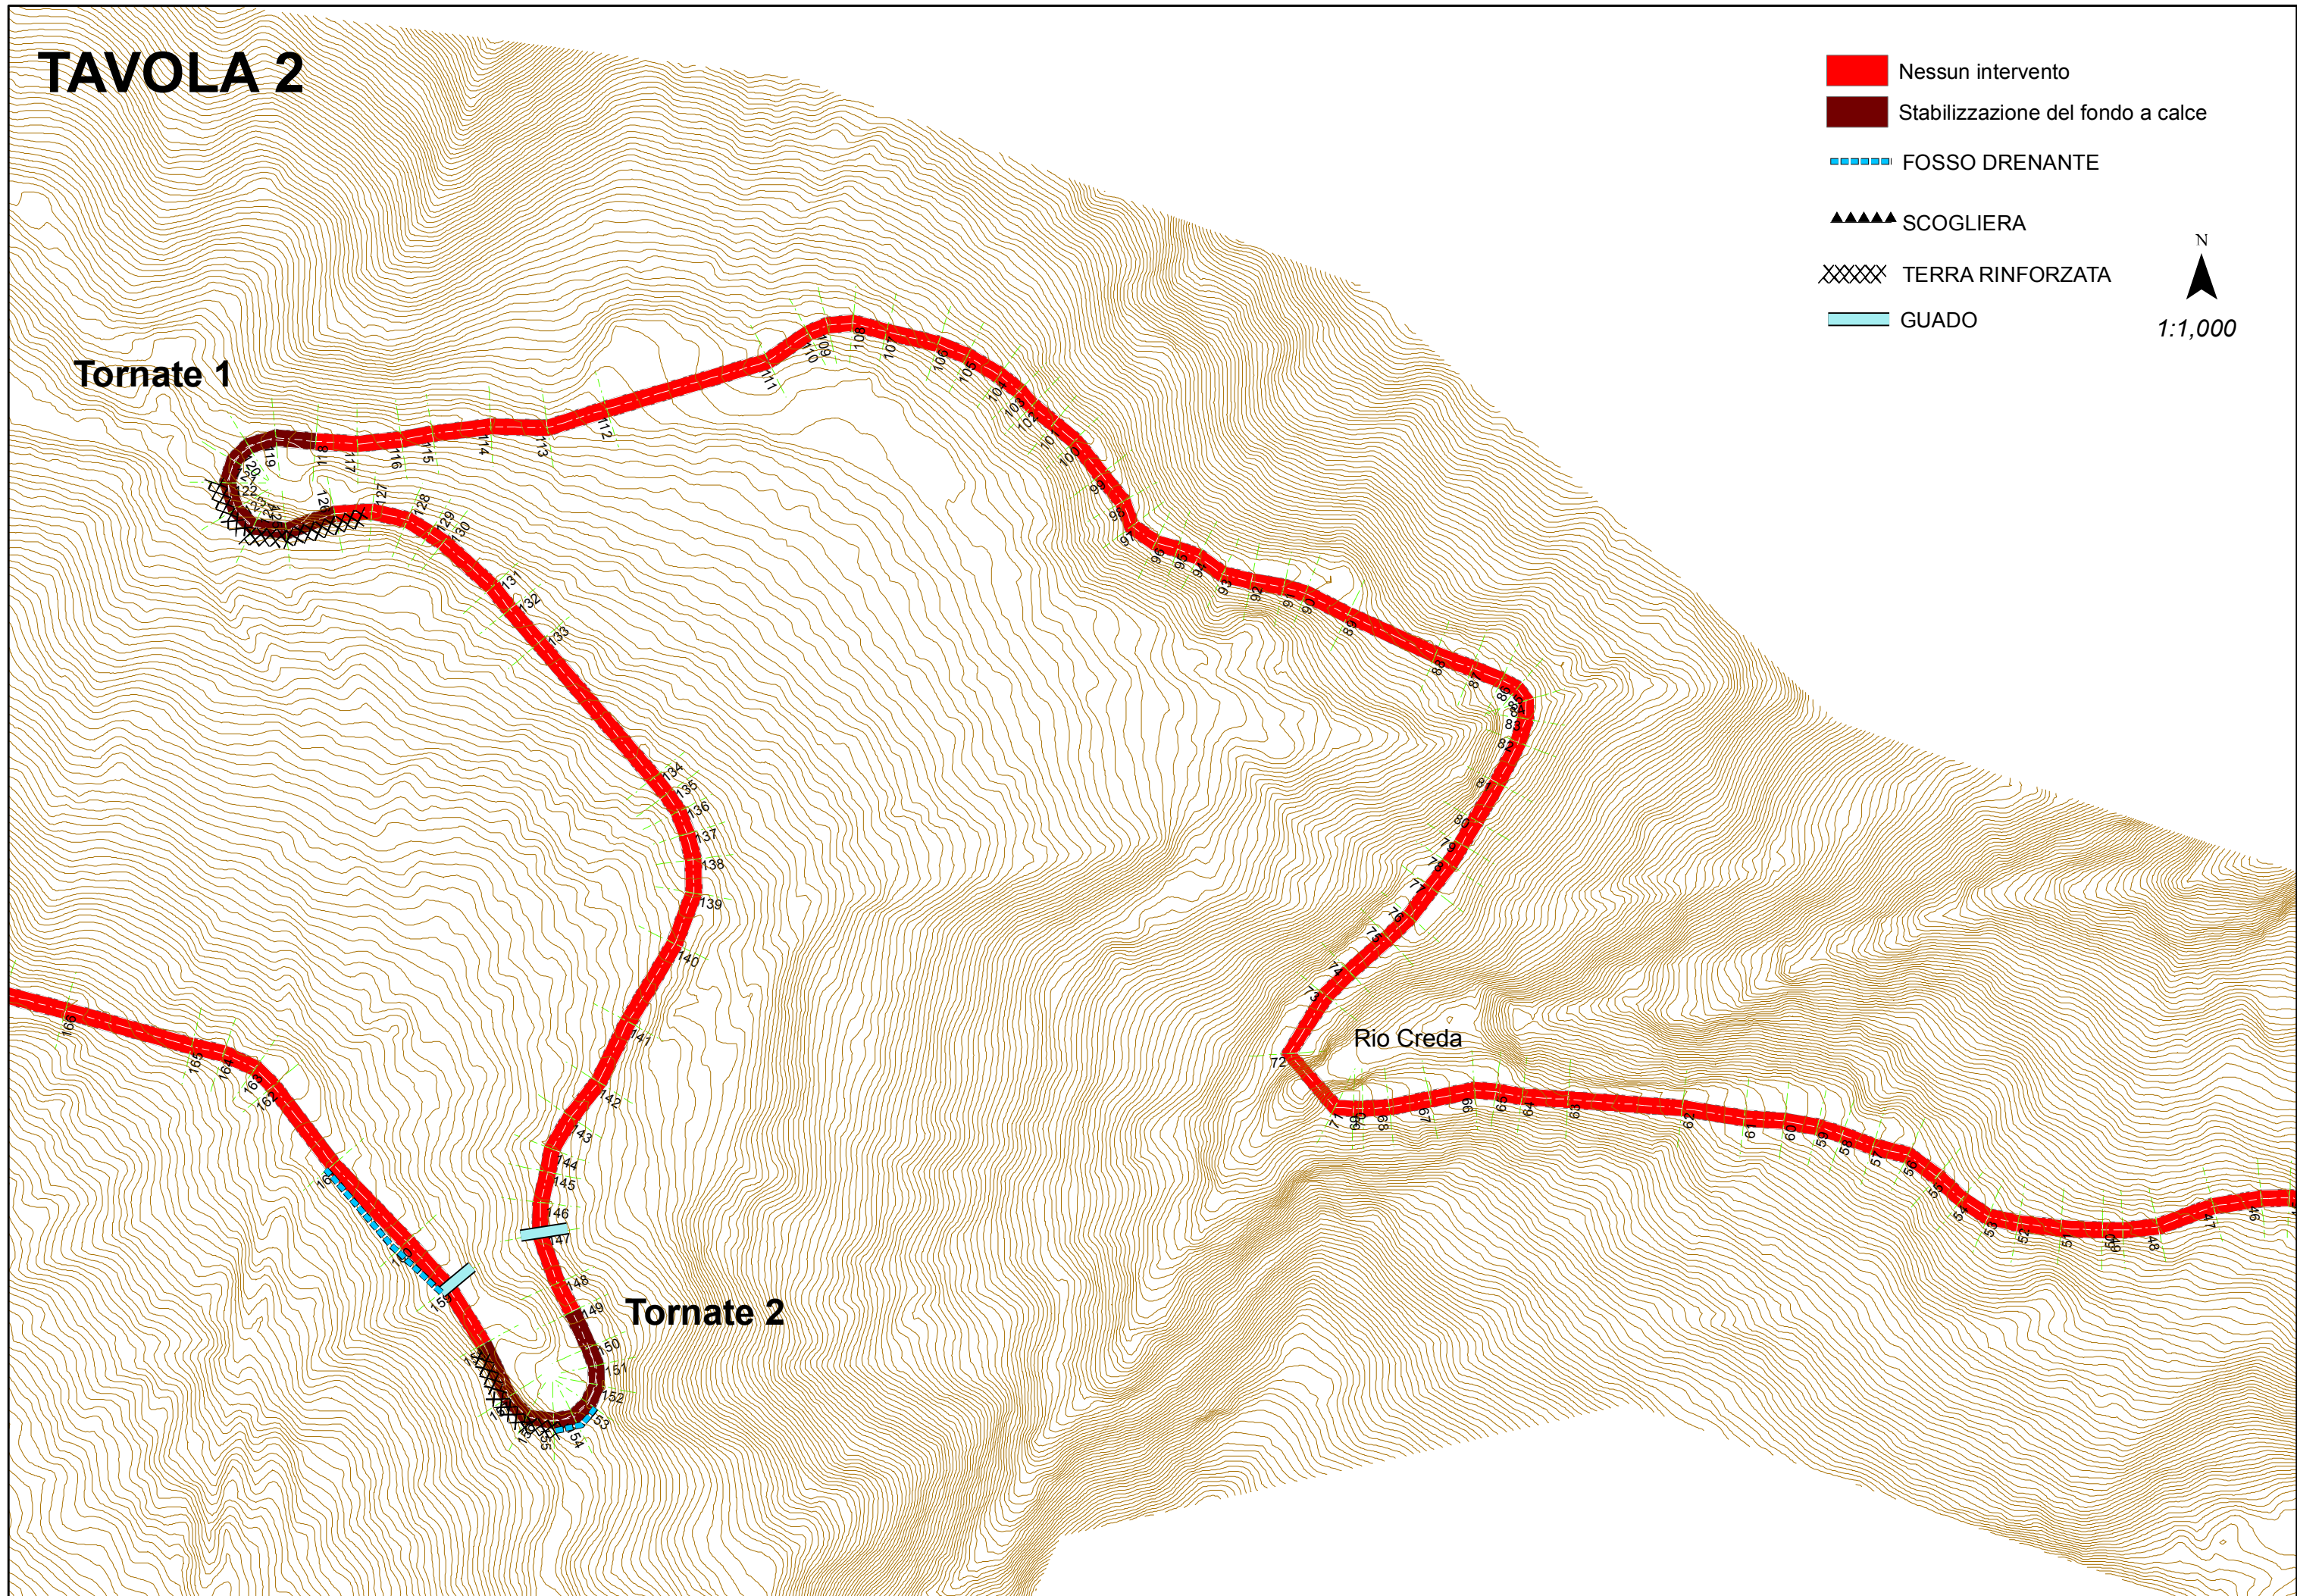


TAVOLA 3

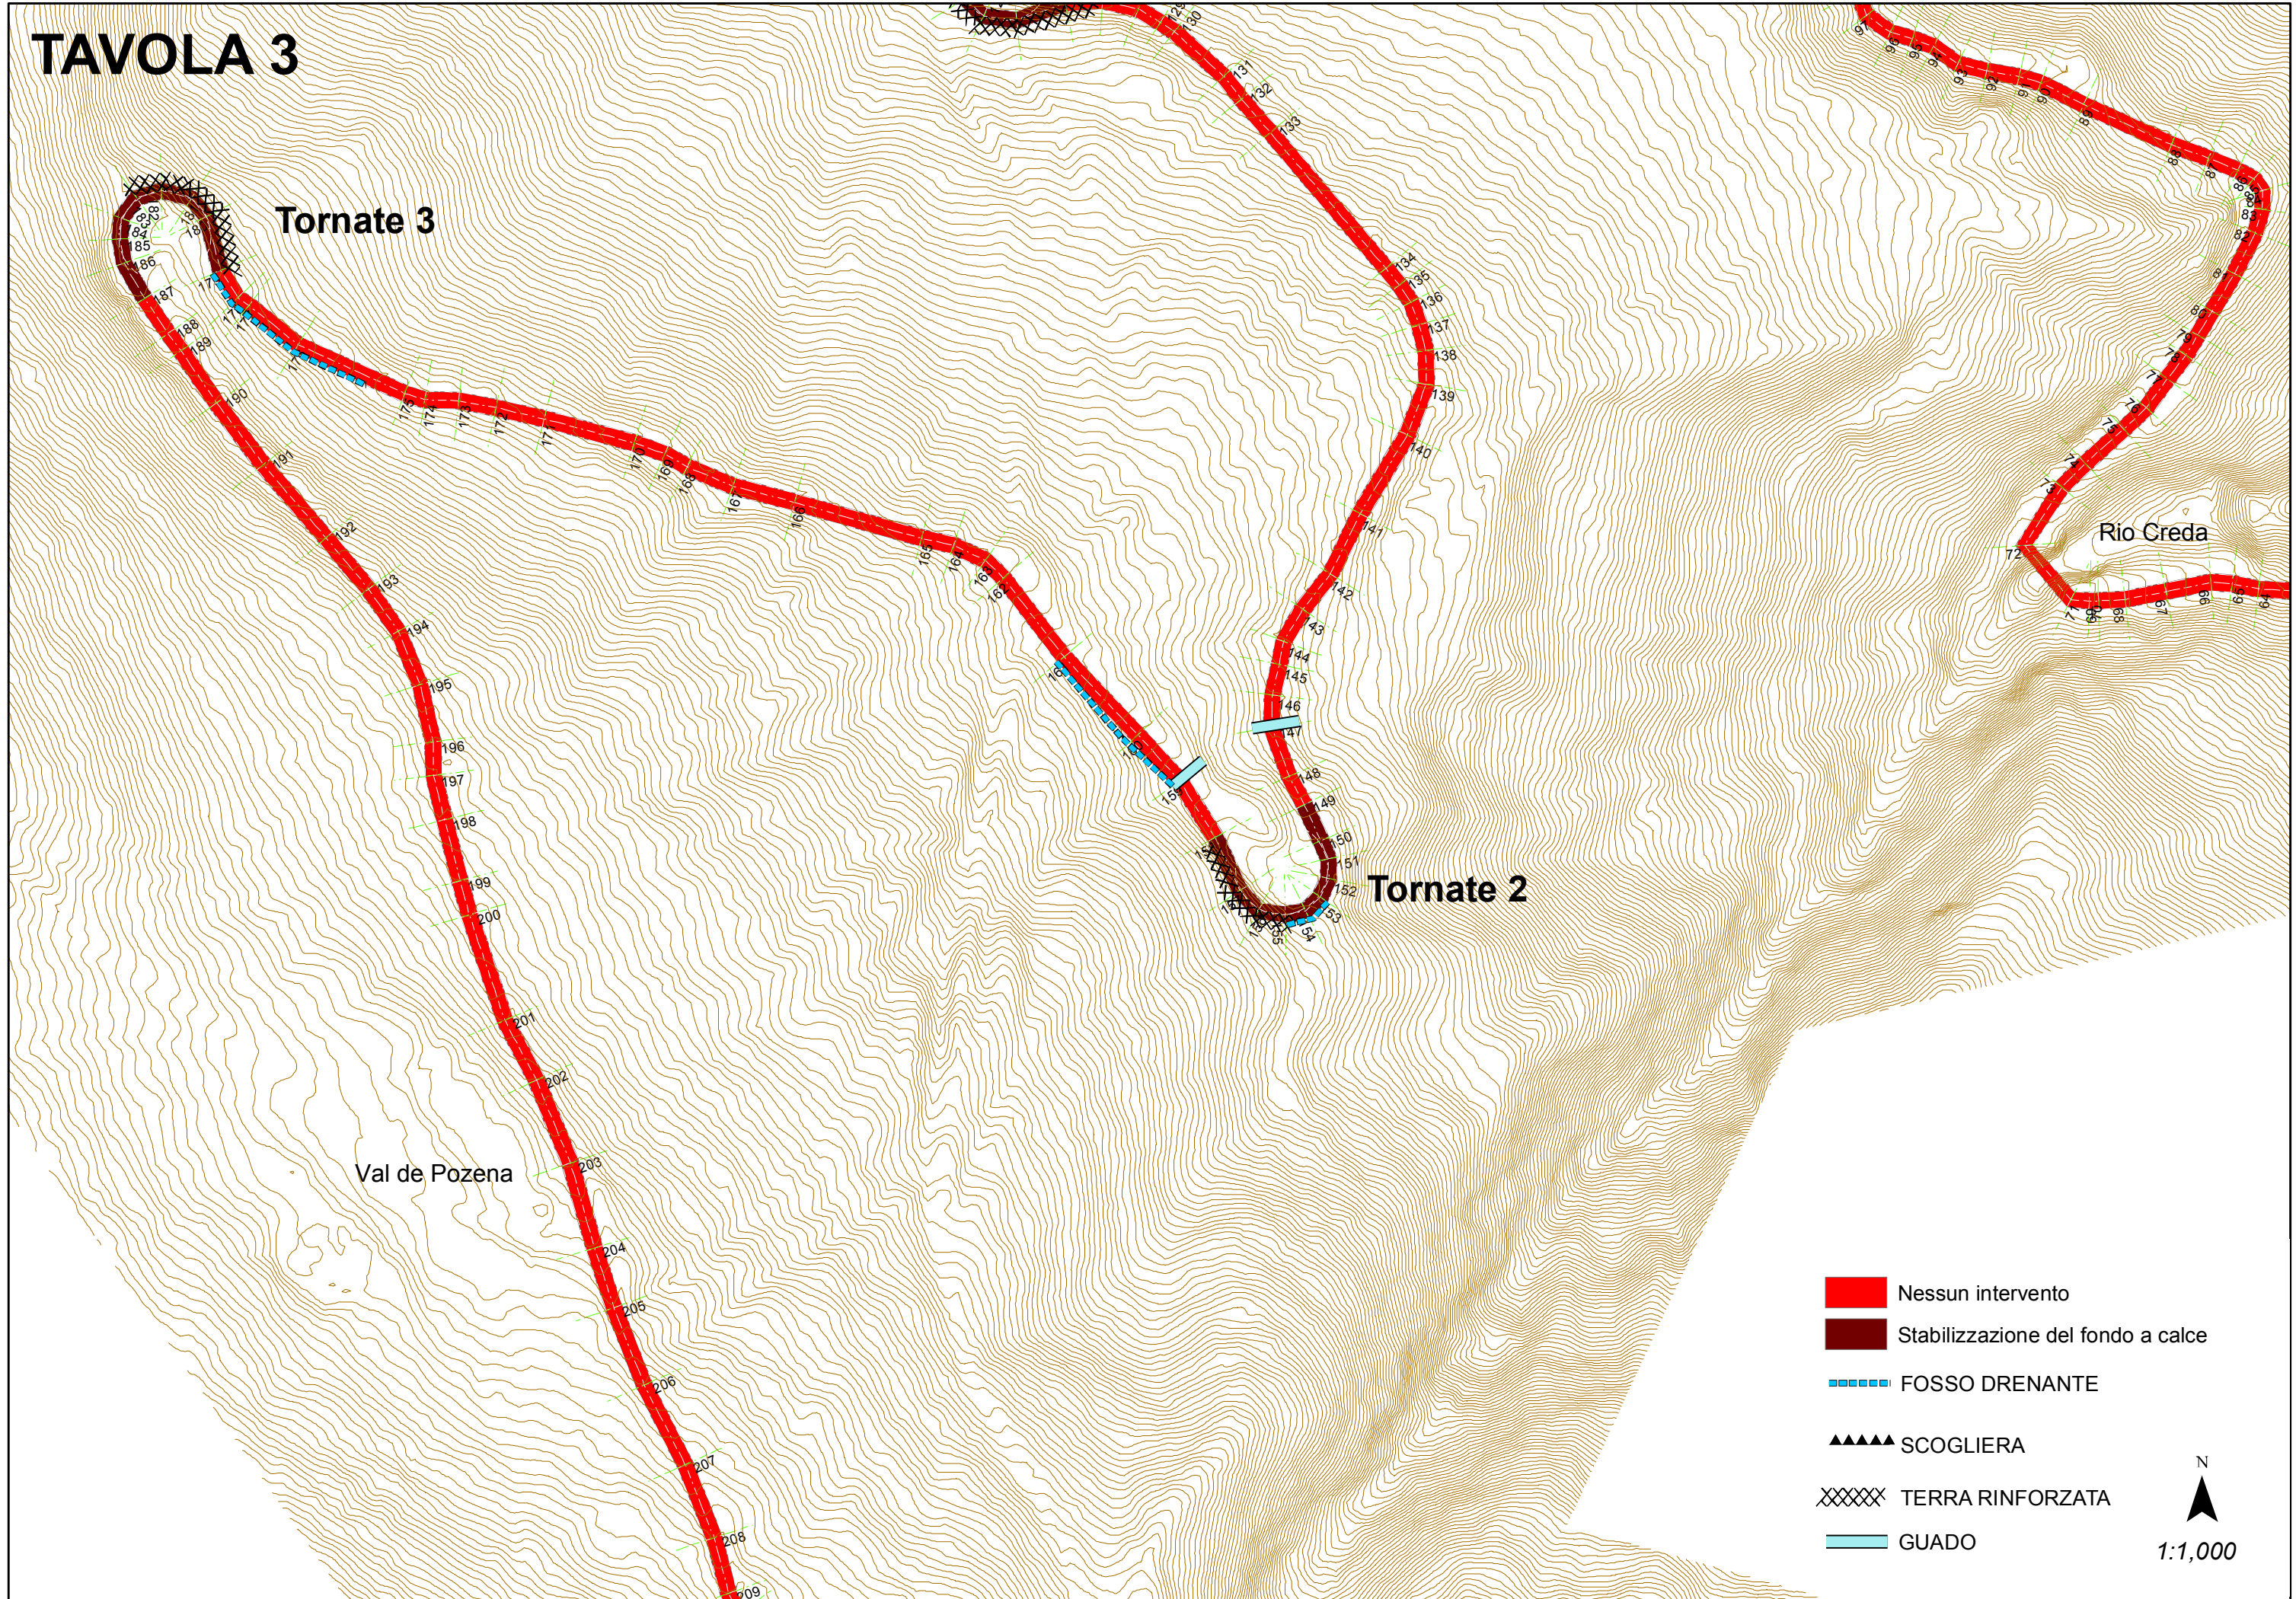

Tornate 3

Tornate 2

Val de Pozena

Rio Creda

- Nessun intervento
- Stabilizzazione del fondo a calce
- FOSSO DRENANTE
- SCOGLIERA
- TERRA RINFORZATA
- GUADO

N
1:1,000






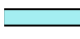
TAVOLA 4

Strada s.p. Code-Ciaudron

Rio Creda

Tornate 4

Tornate 5

-  Nessun intervento
 -  Stabilizzazione del fondo a calce
 -  FOSSO DRENANTE
 -  SCOGLIERA
 -  TERRA RINFORZATA
 -  GUADO
- N
1:1,000

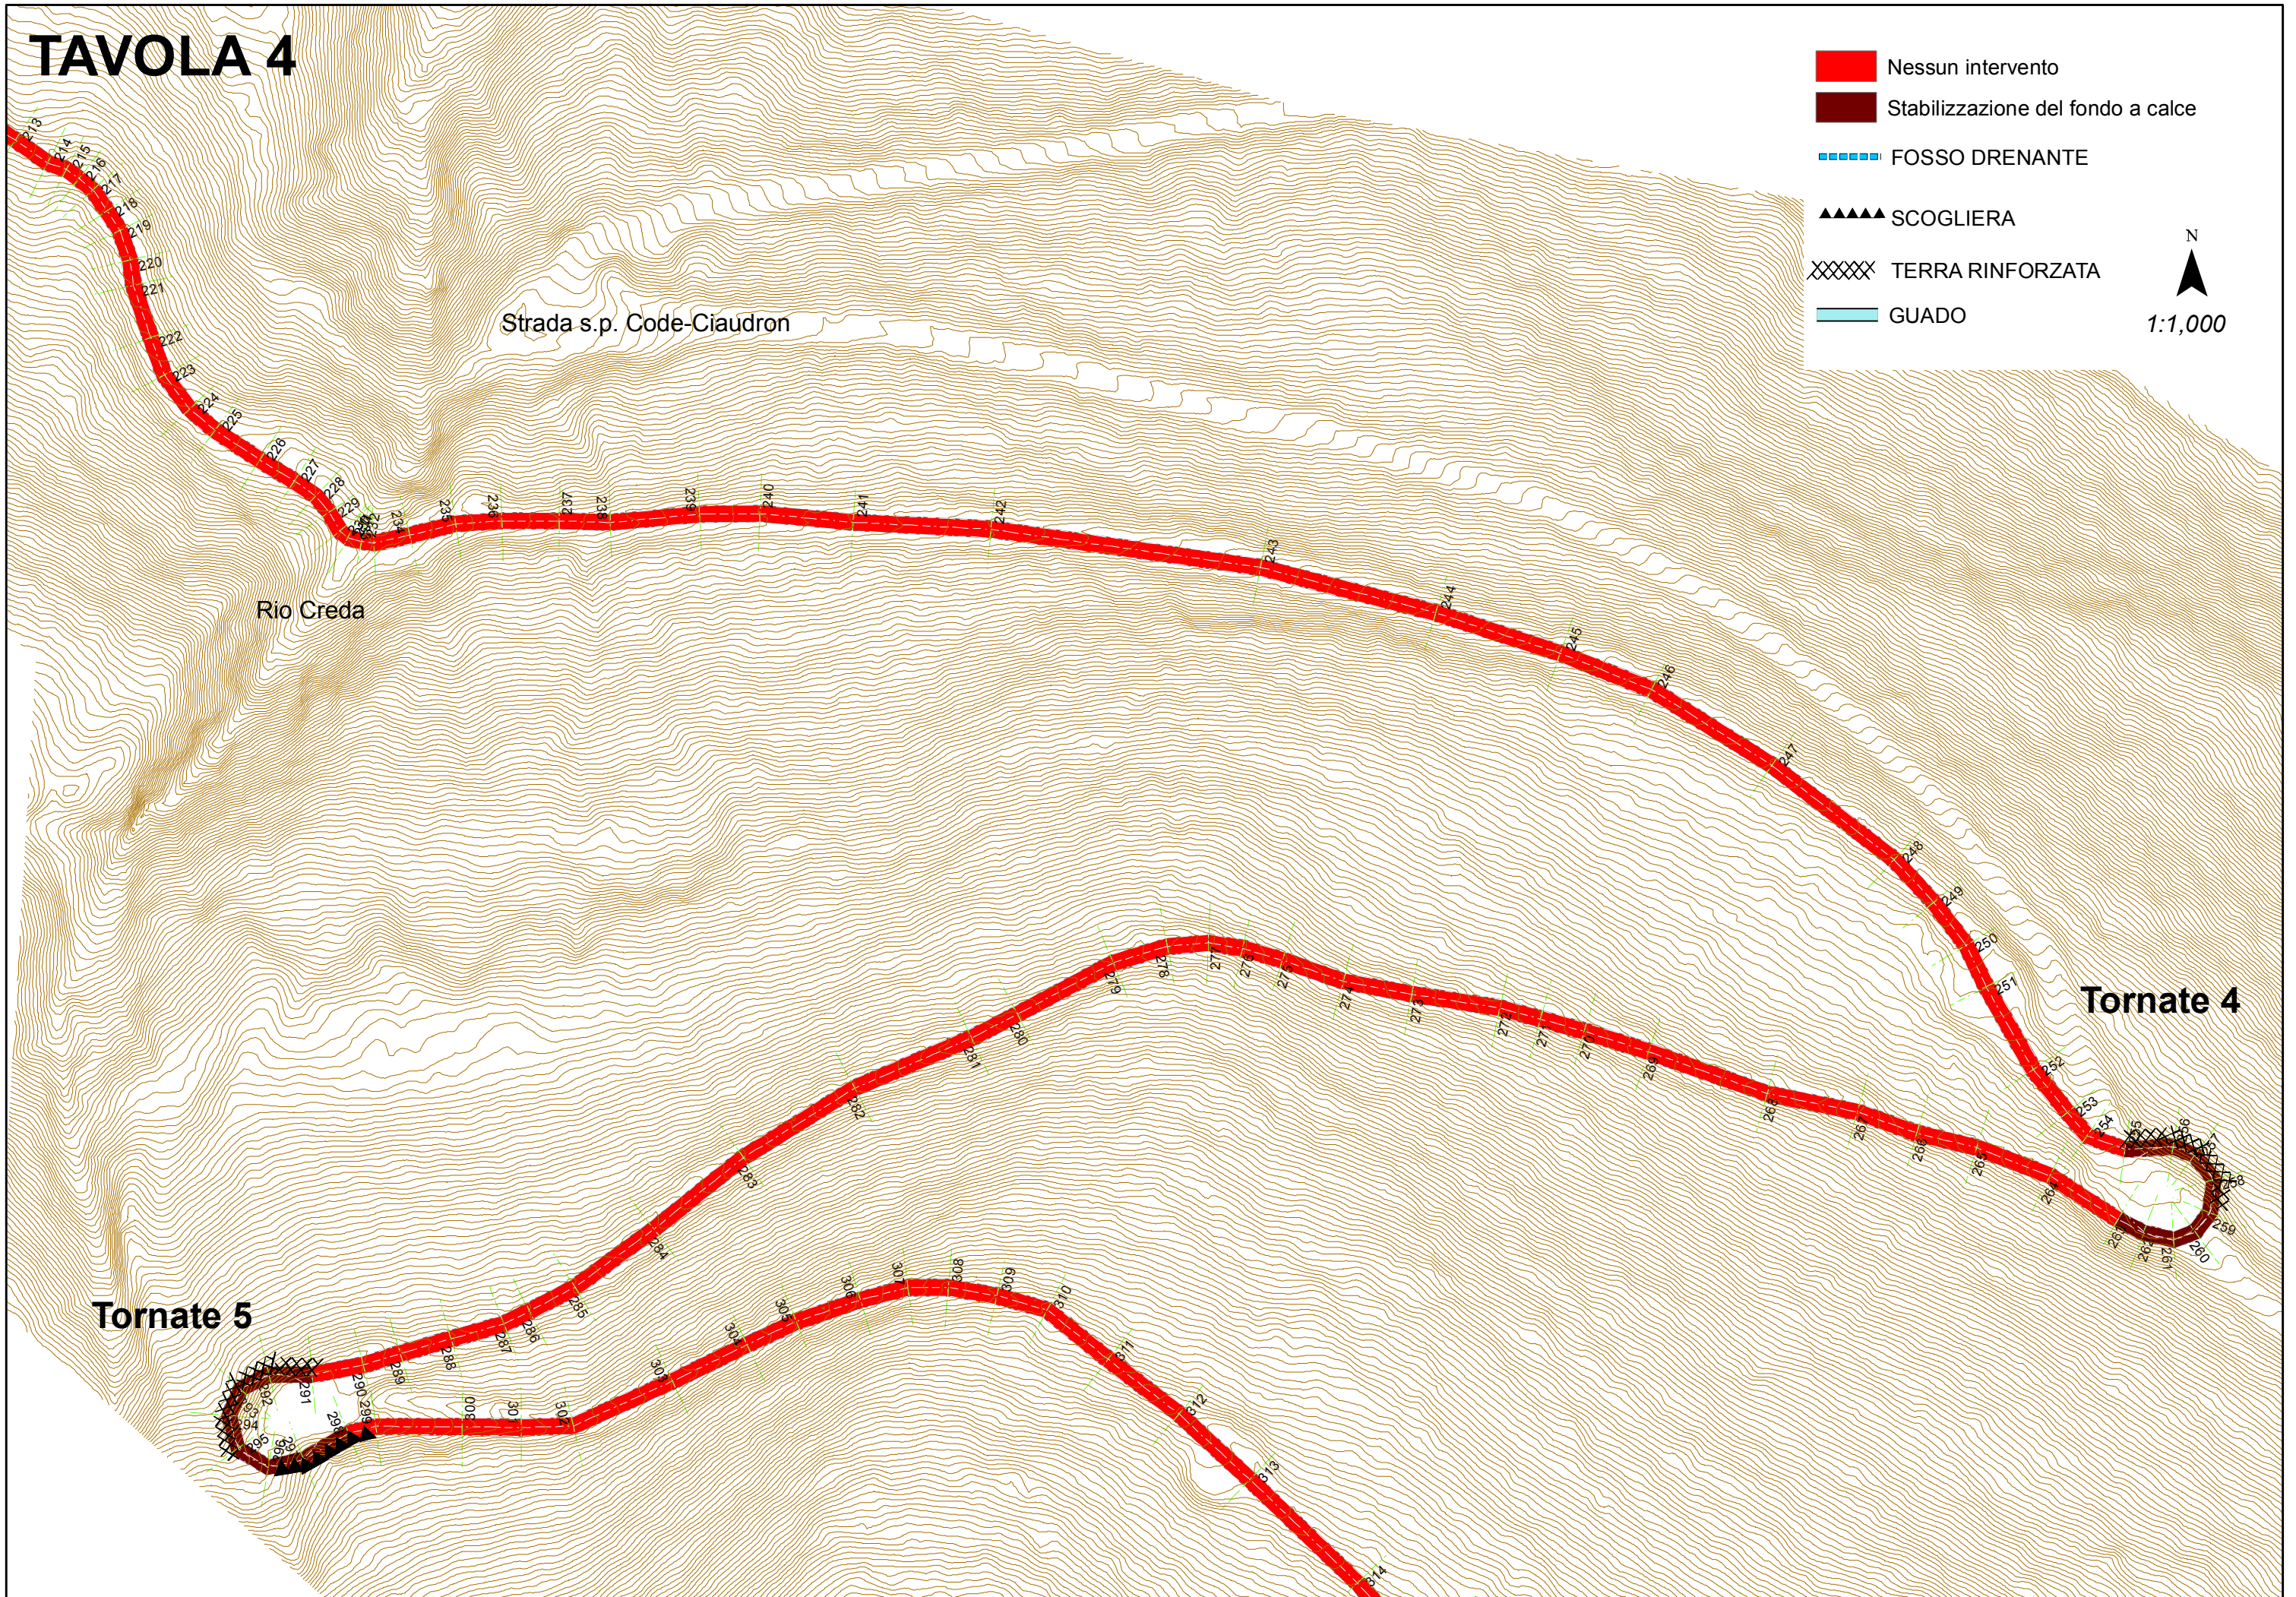








TAVOLA 5

-  Nessun intervento
 -  Stabilizzazione del fondo a calce
 -  FOSSO DRENANTE
 -  SCOGLIERA
 -  TERRA RINFORZATA
 -  GUADO
- N
1:1,000







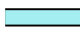


TAVOLA 6

-  Nessun intervento
 -  Stabilizzazione del fondo a calce
 -  FOSSO DRENANTE
 -  SCOGLIERA
 -  TERRA RINFORZATA
 -  GUADO
- N
1:1,000

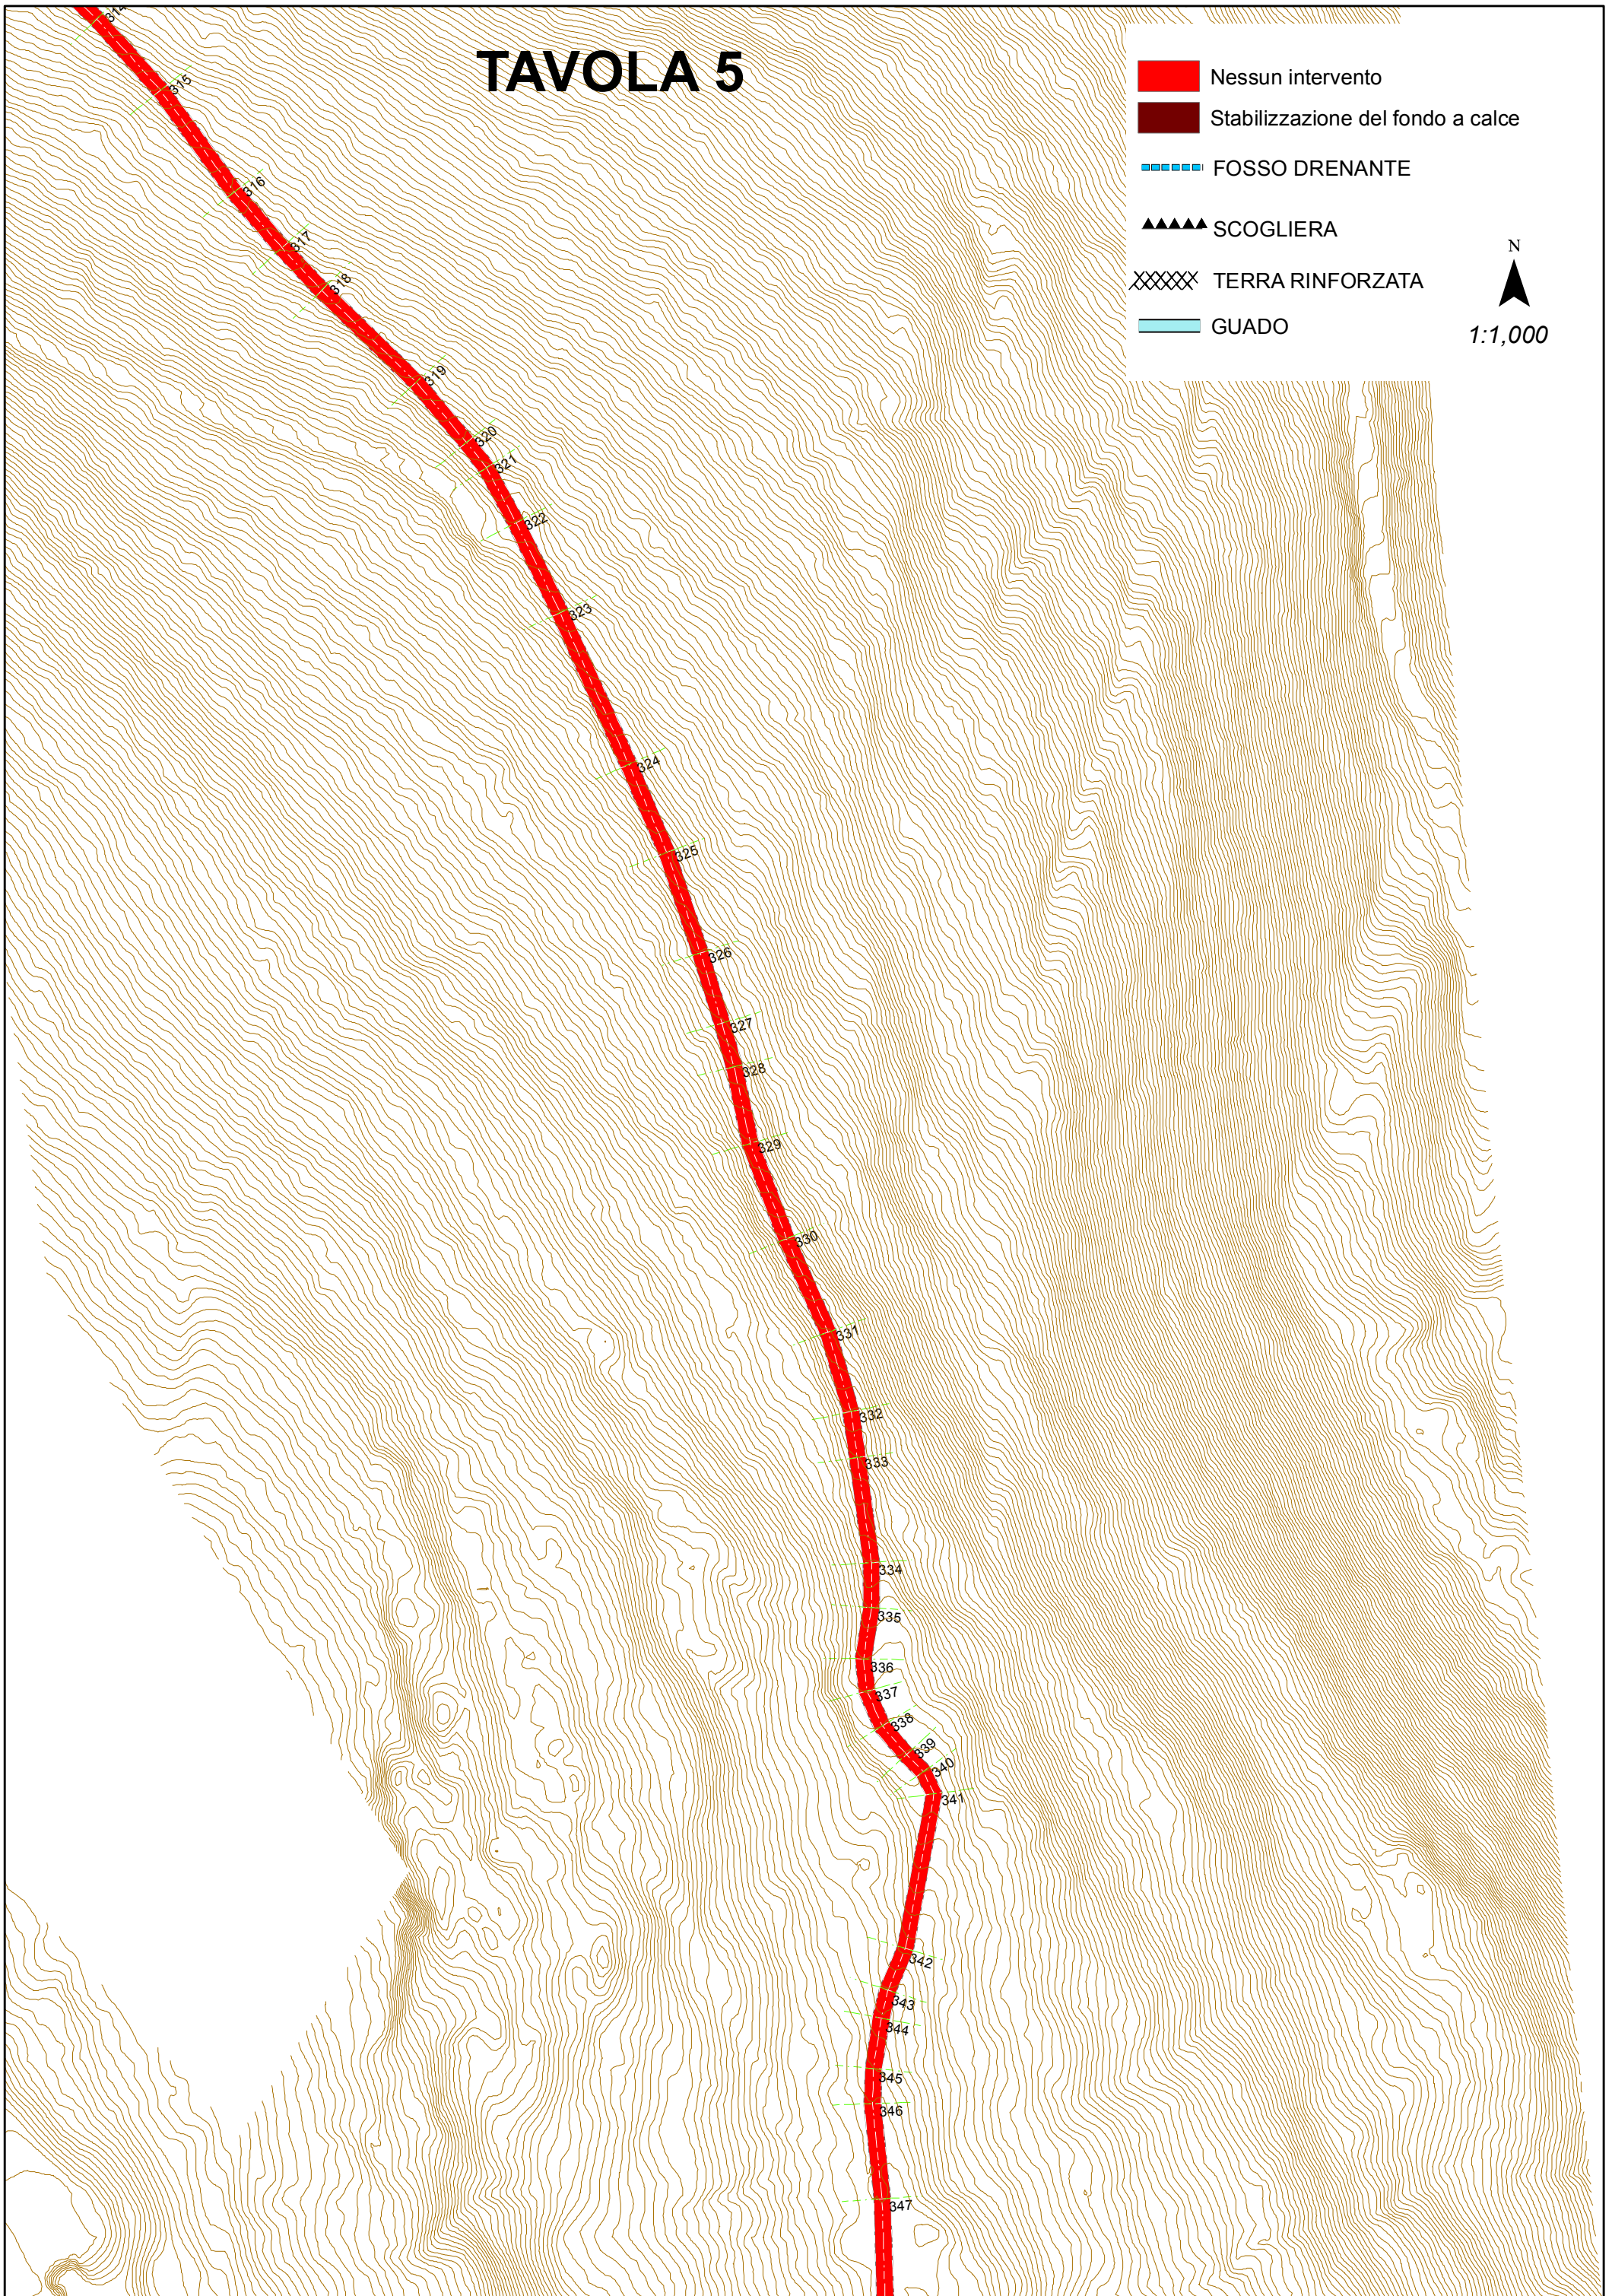Sbarco seggiovia

Pista da sci

Tornate 6

