

COMUNE DI SELVA DI CADORE

ADEGUAMENTO DELLA VIABILITÀ SILVO-PASTORALE "CRIGNOLE - FERTAZA"

PROGETTO ESECUTIVO Maggio 2019

PROFILO ALTIMETRICO - TAV. 1

Il Committente:

VAL FIORENTINA S.P.A. Via Nazionale, 78 - 32046 San Vito di Cadore (BL) Celi. 3480120825 Email: danielle_belli@hotmail.com Pec: d.belli@epap.conafpec.it C.F. BLL DNL 75C 25G 642R P. IVA 00964850259

Il Tecnico incaricato:

Danielle Belli - Dottore Forestale Via Nazionale, 78 - 32046 San Vito di Cadore (BL) Celi. 3480120825 Email: danielle_belli@hotmail.com Pec: d.belli@epap.conafpec.it C.F. BLL DNL 75C 25G 642R P. IVA 00964850259


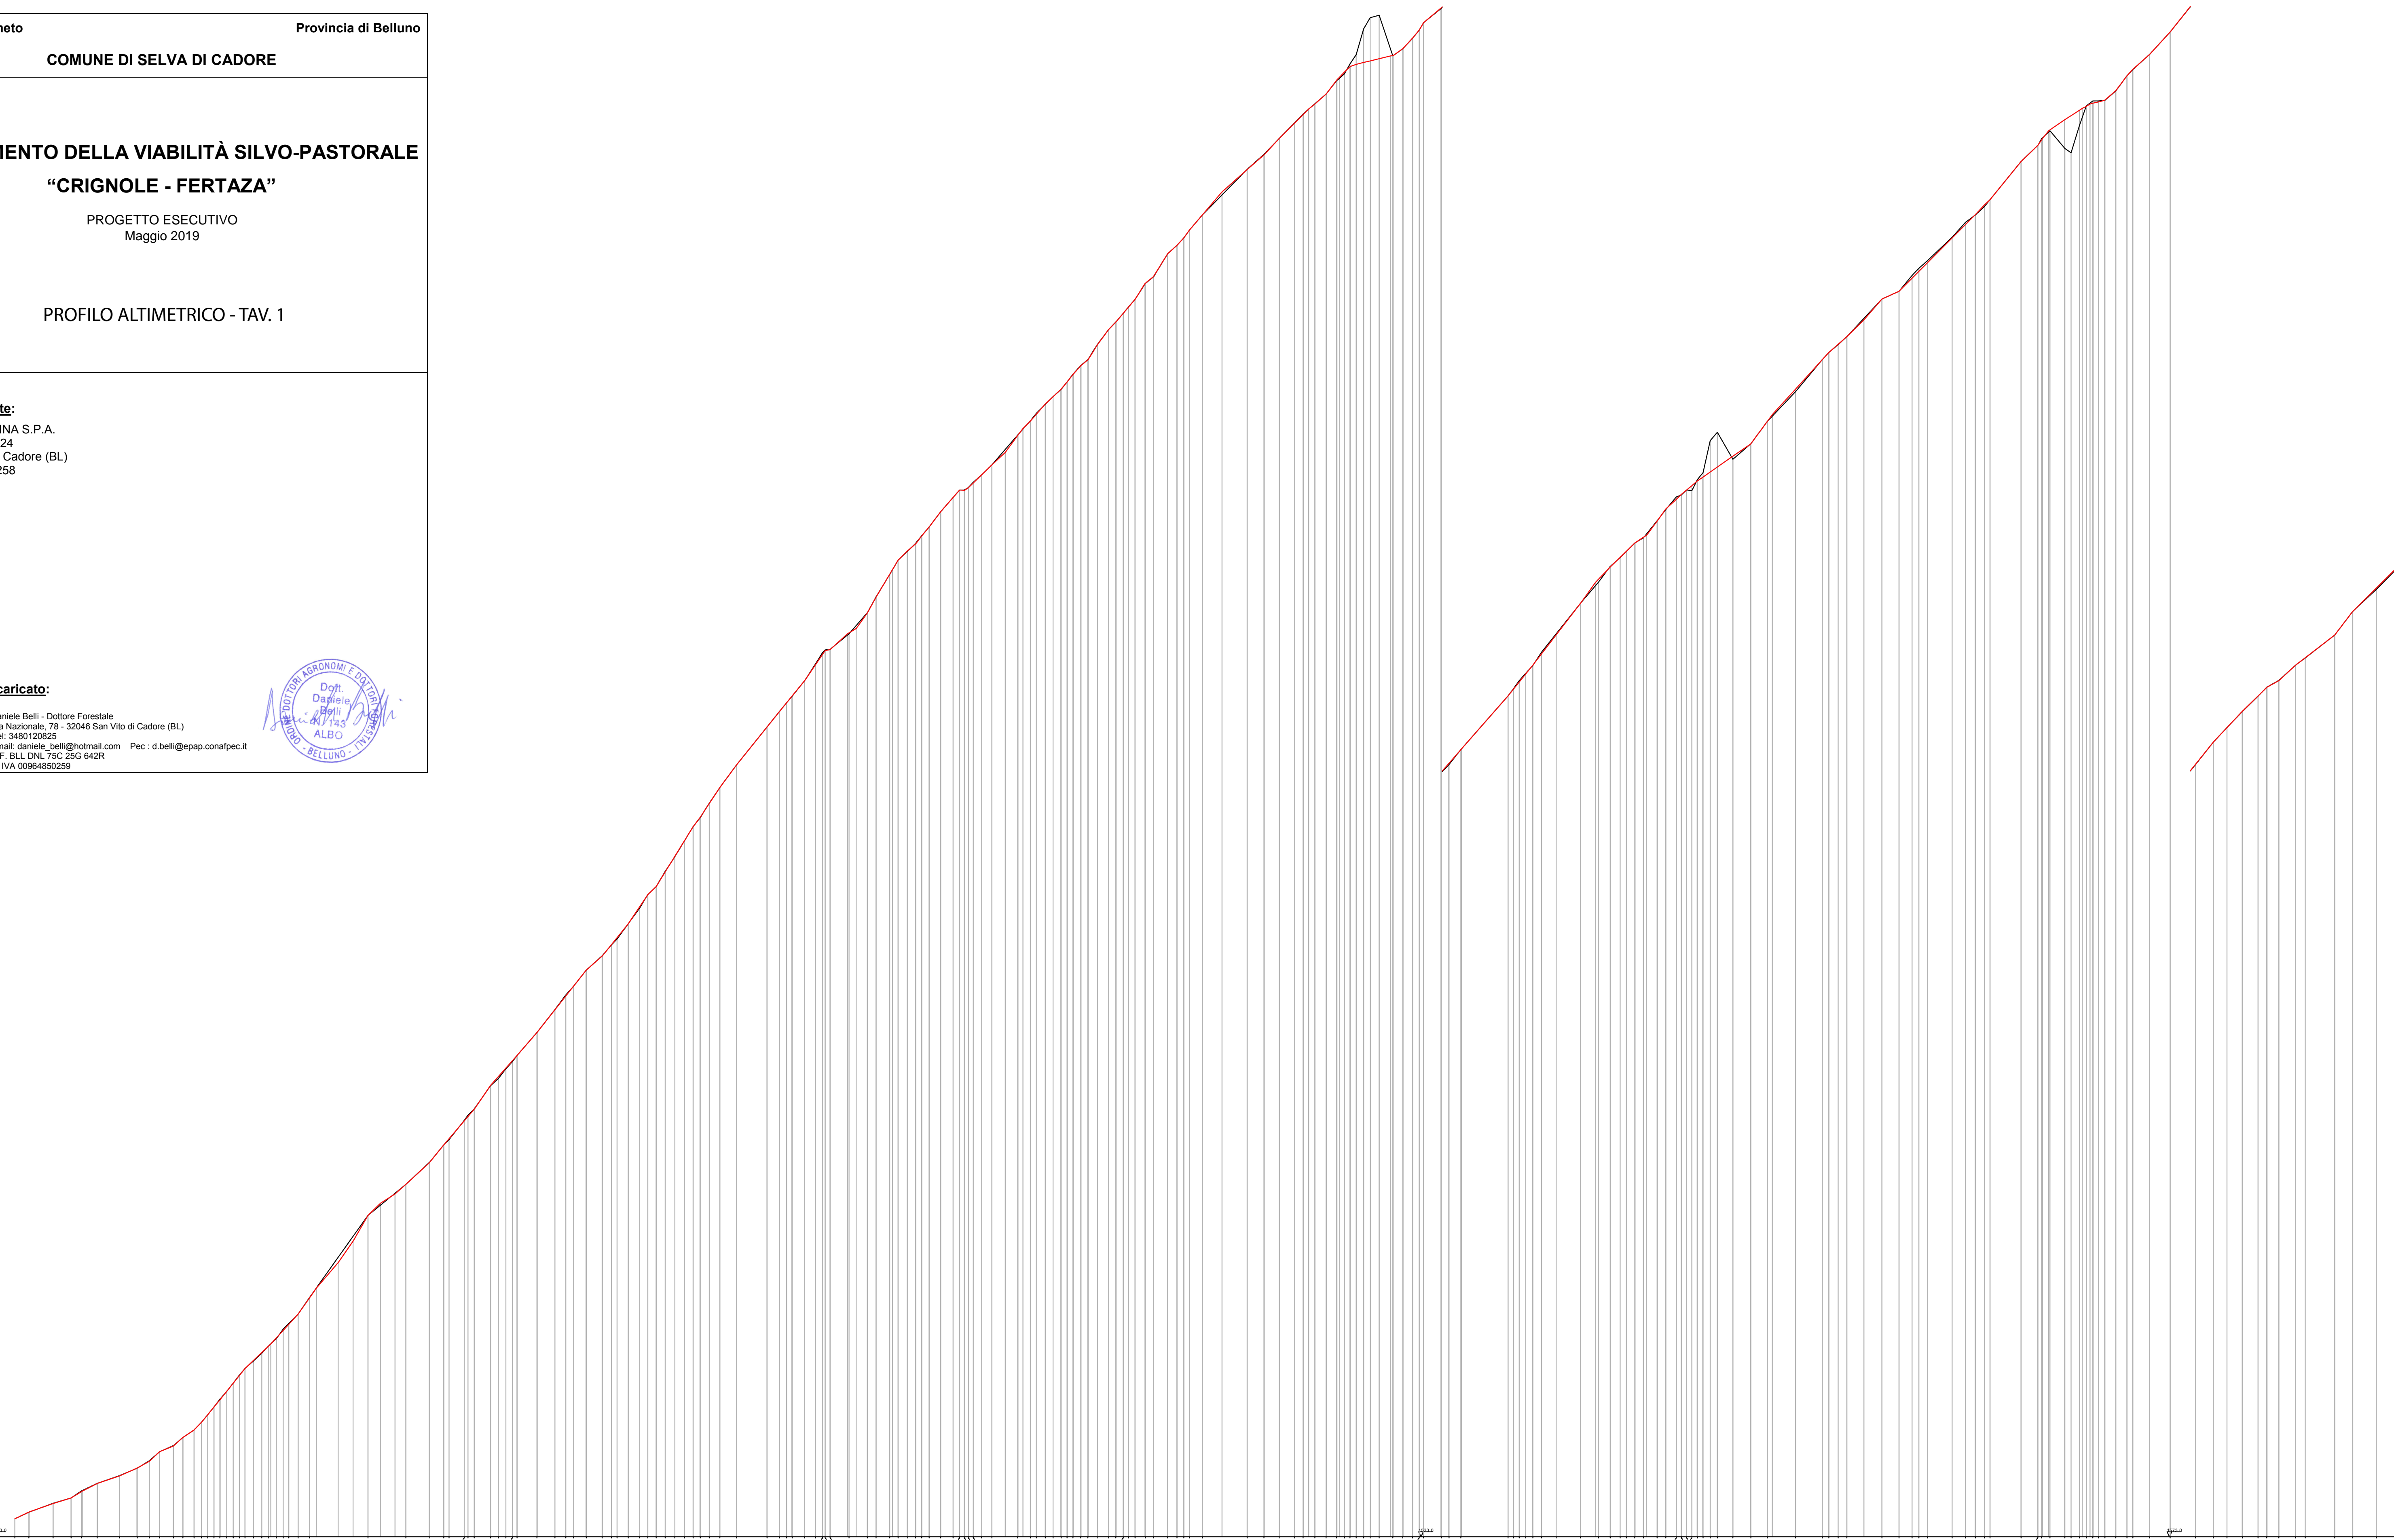


Table with 5 rows: Progressiva, Sviluppo Par., Quote terreno, Quote progetto, Pendenza, Sezione. Columns correspond to stationing from 0+00 to 2+00.

PROFILO ALTIMETRICO - TAV. 2

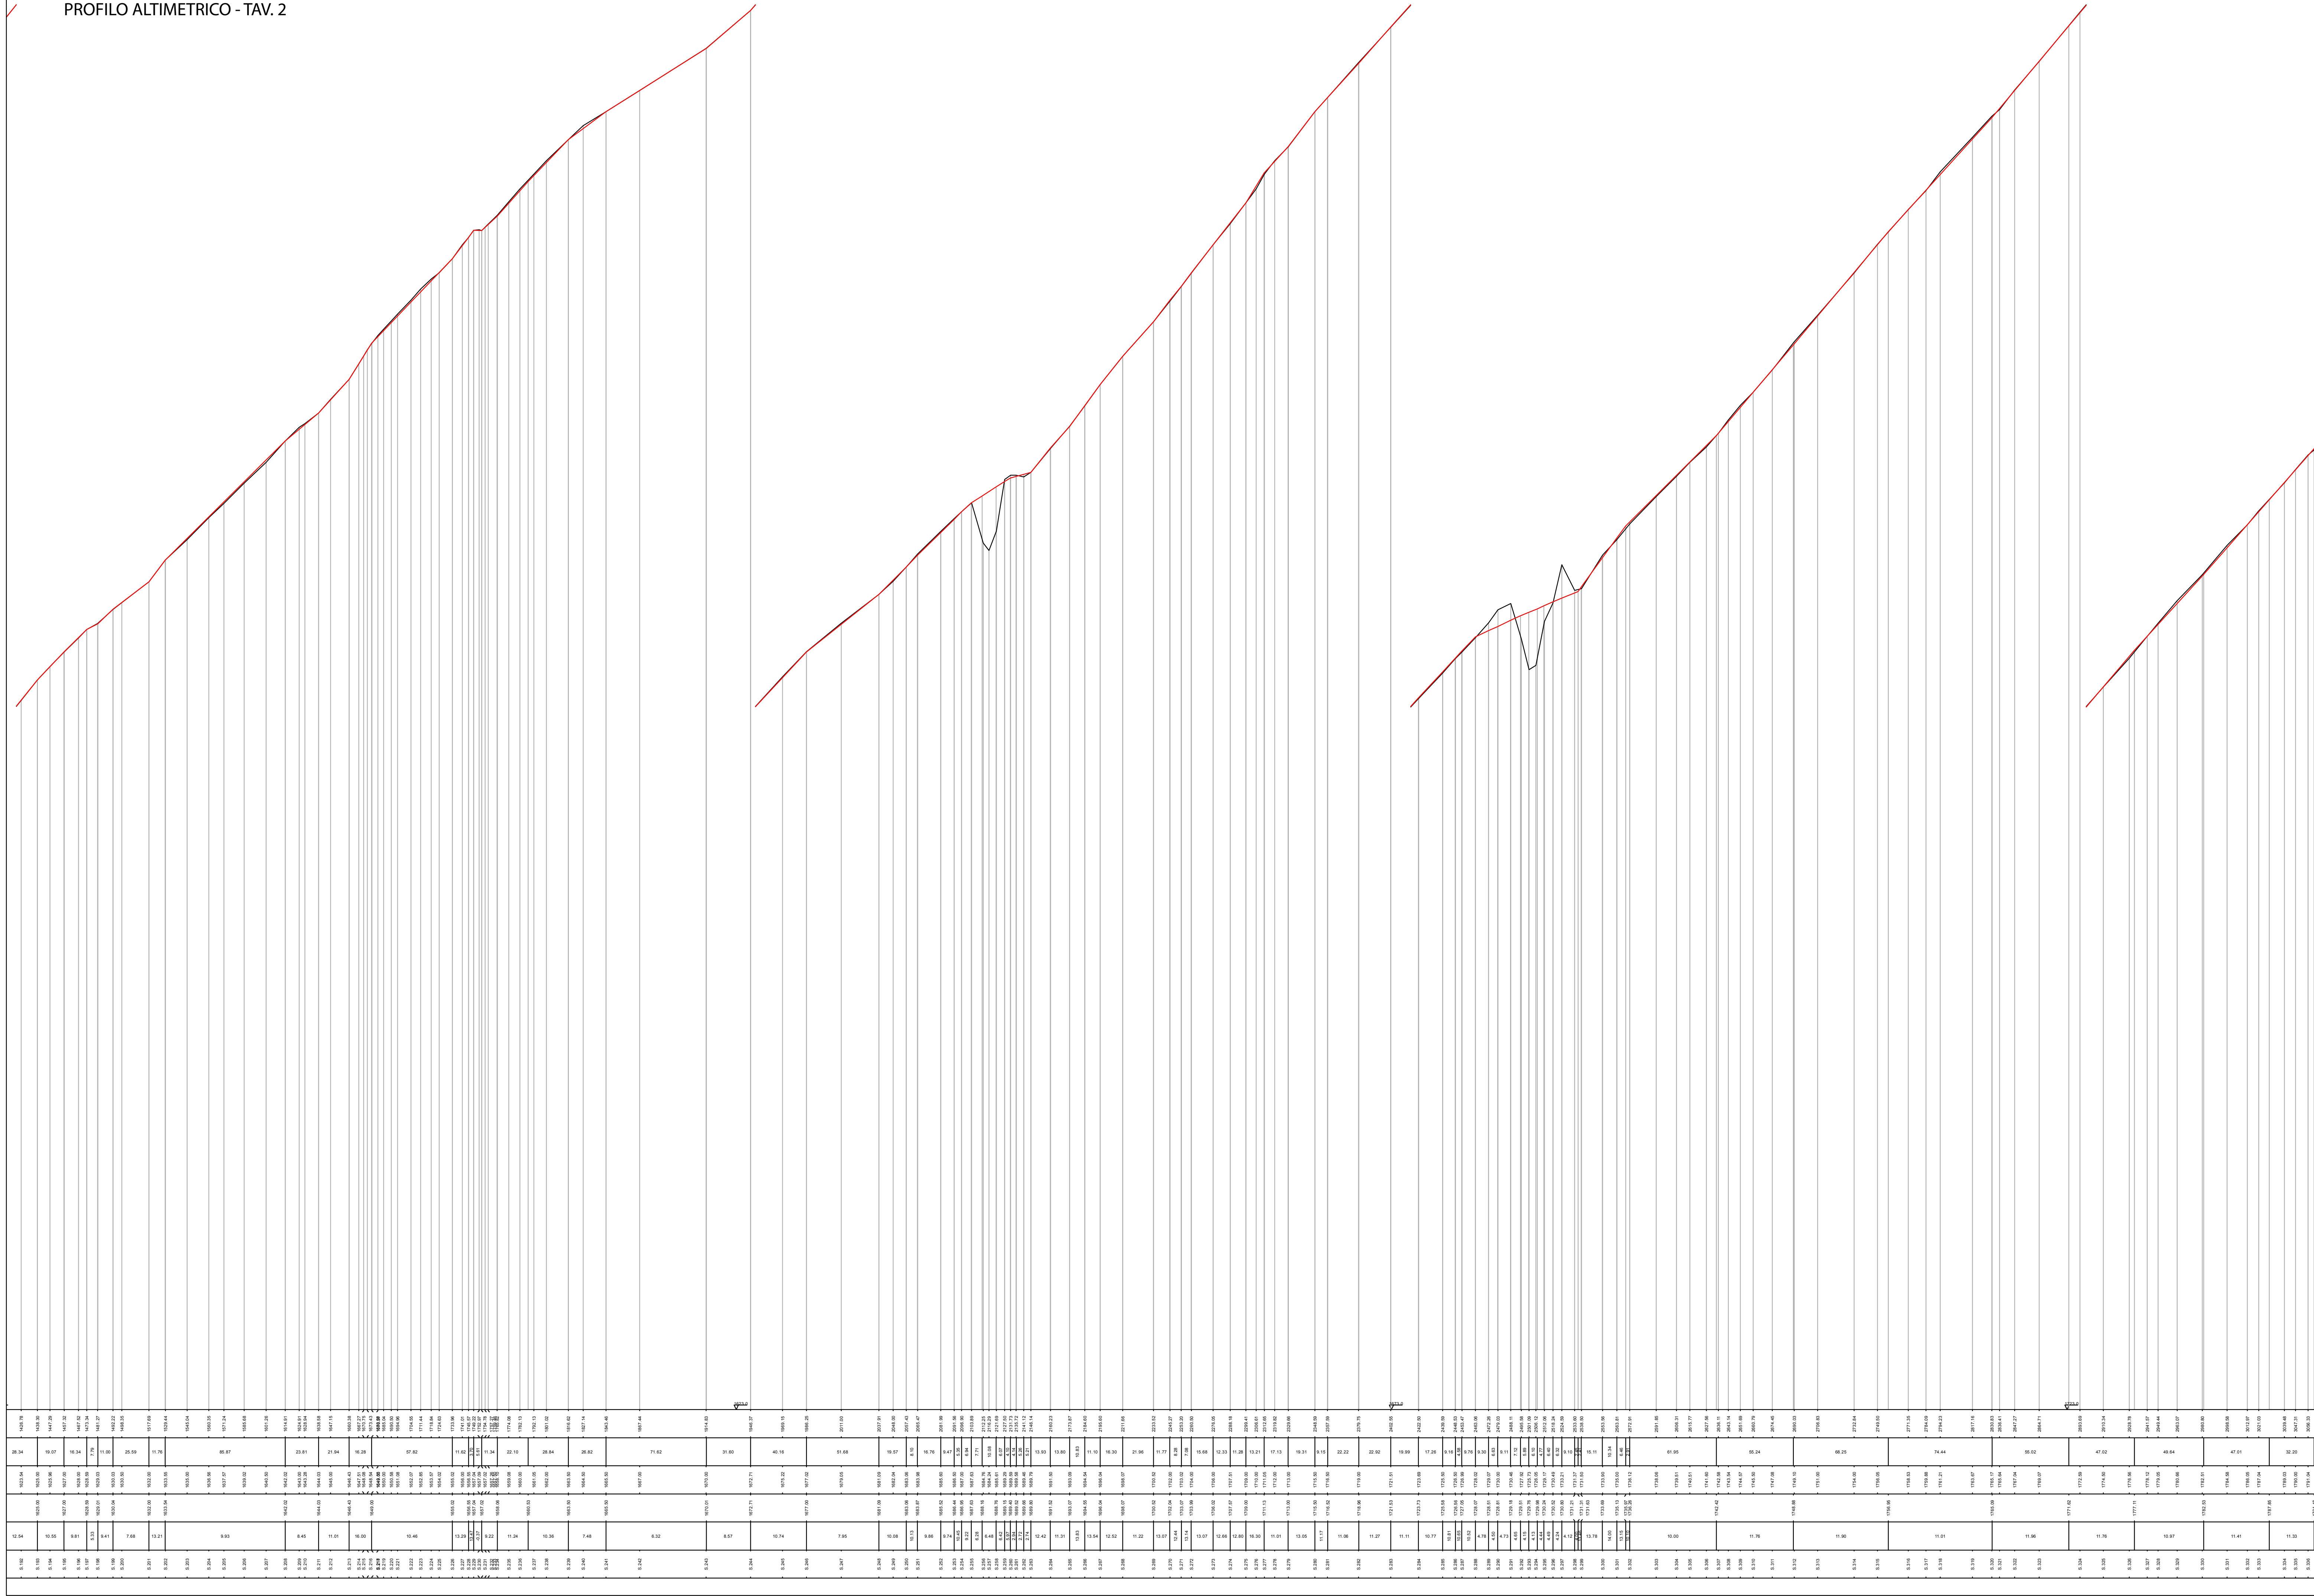

ADEGUAMENTO DELLA VIABILITÀ SILVO-PASTORALE
 “CRIGNOLE - FERTAZA”


PROGETTO ESECUTIVO
 Maggio 2019

PROFILO ALTIMETRICO - TAV. 3

Il Committente:

VAL FIORENTINA S.P.A.
 Via Pescul n. 124
 32020 Selva di Cadore (BL)
 C.f. 00104120258

Il Tecnico incaricato:

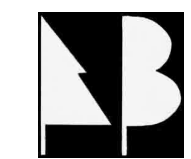

Daniele Belli - Dottore Forestale
 Via Nazionale, 78 - 32046 San Vito di Cadore (BL)
 Cell: 34480120825
 Email: daniele_belli@hotmail.com Pec: d.belli@epap.conaspec.it
 C.F. BL DLN 75C 25G 642R
 P. IVA 00964850259

